


- 1 REGENWATEROVERSTORT
- 3 ZANDVANG
- 7 VOORBELUCHTING

**VERKLARING**

- HUISTELEFOON
- - - ELEKTRICITEITSKABELS
- · - P.T.T. KABELS
- GASLEIDING
- WATERLEIDING
- SYPHON
- BRANDKRAAN
- LP LICHTMAST
- B BOOM
- ONDERGRONDSE SCHACHT
- SCHACHT
- KOLK
- 11,47' TERREINHOOGTE
- VUULWATERRIJDOEL
- AFVOER GEZUIVERD WATER
- - - SLIBLEIDING
- KOLKAANSLUITING

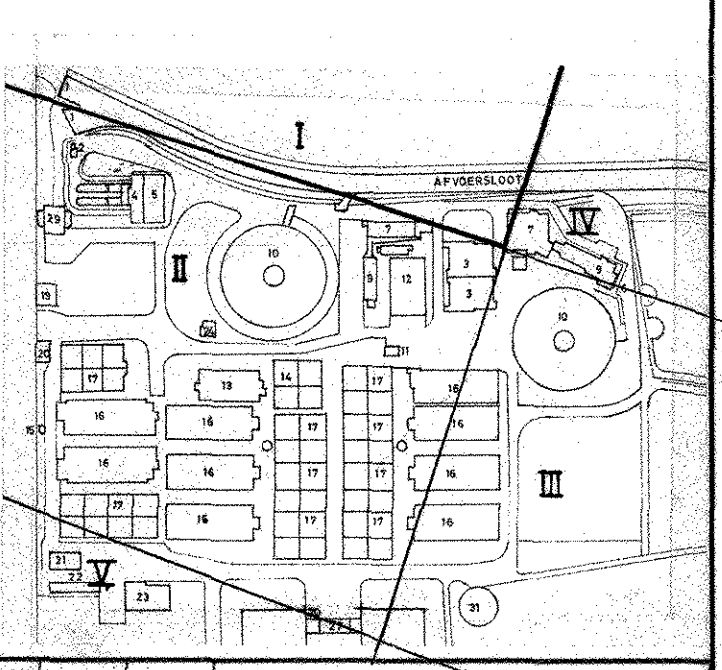

Wiss.	Datum	Paraaf	Omschrijving
4			
4			
3			
2			
1			

**LEIDINGENTEKENING GEDEELTE I**

**GEMEENTE TILBURG MILIEUDIENST**  
 Afd. AFVALWATERREINIGINGSRICHTING-OOST  
 Gedeputeerde: H. VERKAART

Schaal: 1:200  
 Datum: \_\_\_\_\_  
 Opdr.: \_\_\_\_\_  
 Form: A0  
 Reg.nr: \_\_\_\_\_

AFVOERSLOOT

- 1 REGENWATERVERSTORT
- 2 ROOSTERREINIGER
- 3 ZANDVANG
- 4 WATERKELDER
- 5 RIJOLGEMAAL
- 7 VOORBELUCHTING
- 9 VETVANGER
- 10 BEZINKBASSIN
- 11 SLIBGEMAAL
- 12 SLIBVERWARMING
- 13 BELUCHTINGSBAK
- 14 NABEZINKING
- 15 VERDEELPUT
- 16 BELUCHTINGSBAK
- 17 NABEZINKING
- 19 DIENSTWONING
- 20 HOOGSPANNINGSRUIMTE
- 24 ONTVANGSTOKAAL/MAGAZIJN
- 29 ROOSTERBOUWWERK


VERKLARING

- HUISTELEFOON
- ELEKTRICITEITSKABELS
- P.T.T. KABELS
- GASLEIDING
- WATERLEIDING
- SYPHON
- BRANDKRAAN
- LP LICHTMAST
- B BOOM
- ONDERGRONDSE SCHACHT
- SCHACHT
- KOLK
- 11,47' TERREINHOOGTE
- VUILWATERRIJOL
- AFVOER GEZUIVERD WATER
- SLIBLEIDING
- KOLKAANSLUITING

**LEIDINGENOTEKENING GEDEELTE II**


**GEMEENTE TILBURG MILIEUDIENST**  
 AFVALWATERREINIGINGSRIJCHTING-DOST  
 Opleiding: HVERGAART

Schaal	1:200	Tek. Nr.	0000
Datum		TB19.124	
Opdrnr.		1001	
Form.	A.0		
Regnr.			

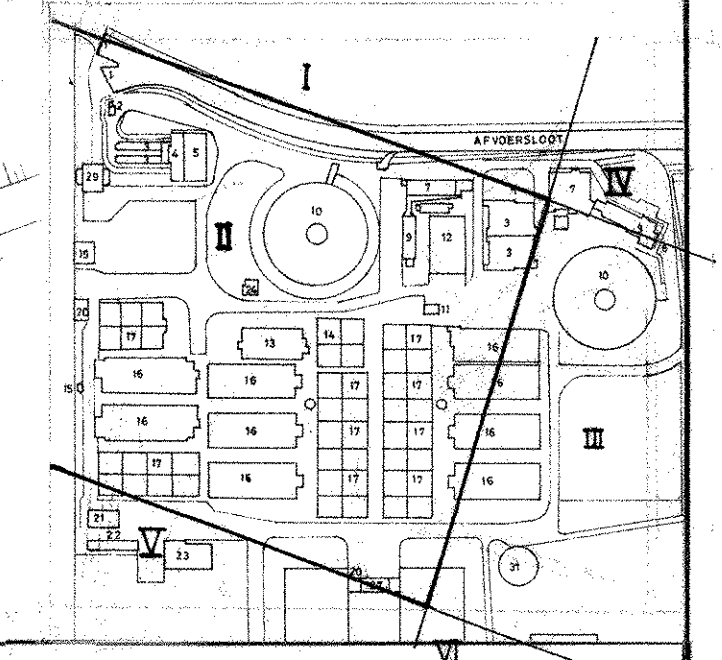






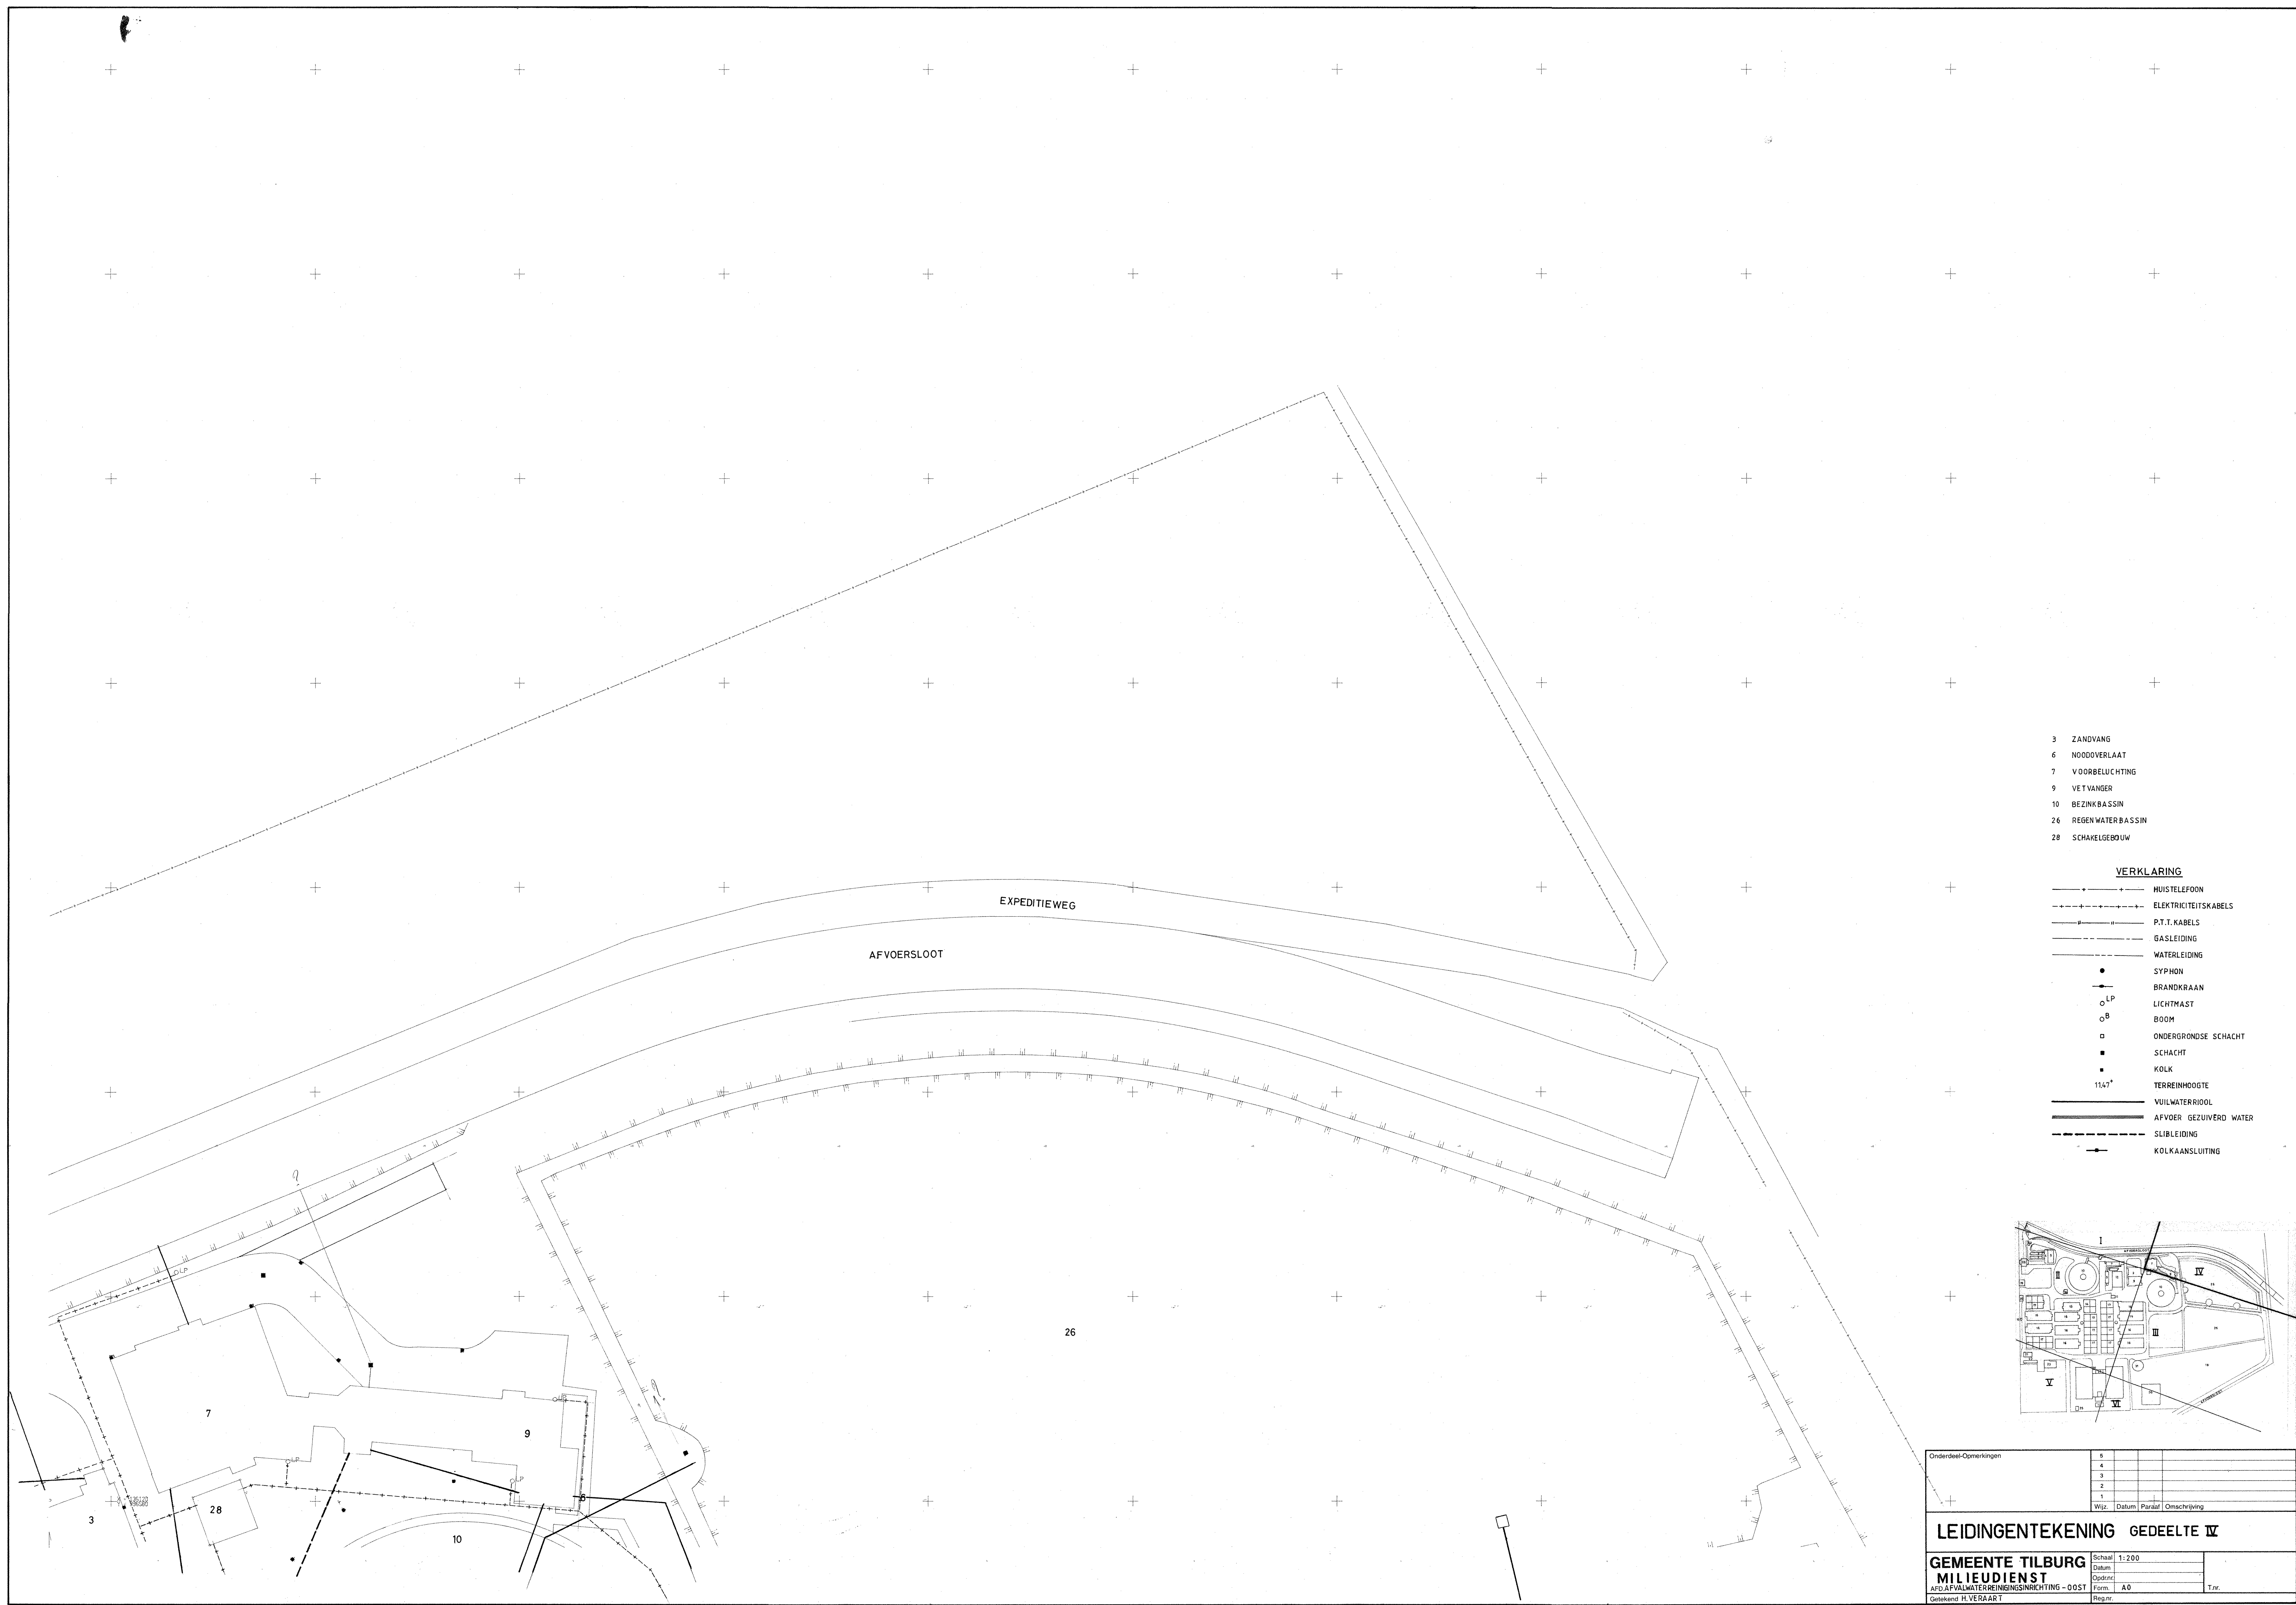

- 3 ZANDVANG
- 6 NOODOVERLAAT
- 7 VOORBELUCHTING
- 9 VETVANGER
- 10 BEZINKBASSIN
- 26 REGENWATERBASSIN
- 28 SCHAKELGEBOUW

**VERKLARING**

- HUISTELEFOON
- - - - - ELEKTRICITEITSKABELS
- - - - - P.T.T.KABELS
- - - - - GASLEIDING
- - - - - WATERLEIDING
- SYPHON
- BRANDKRAAN
- LP LICHTMAST
- B BODM
- ONDERGRONDSE SCHACHT
- SCHACHT
- KOLK
- 11.57' TERREINHOOGTE
- VUILWATERDIOOL
- AFVOER GEZUIVERD WATER
- - - - - SLIBLEIDING
- KOLKAANSLUITING

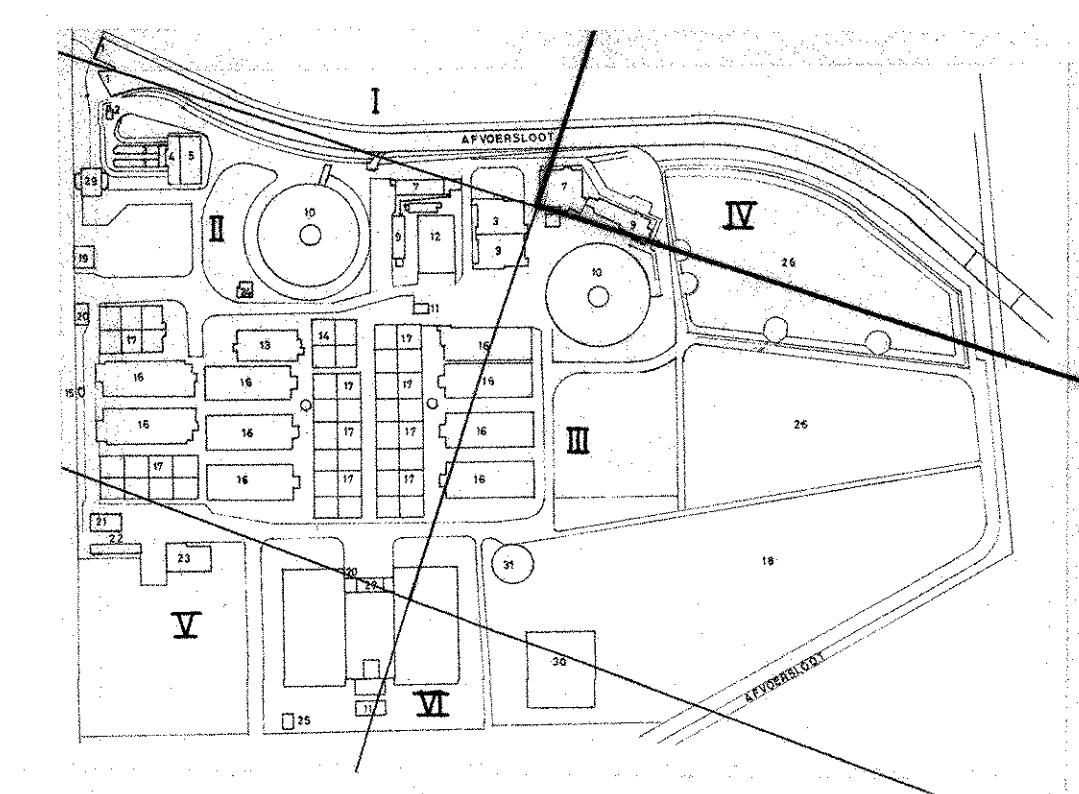

Onderdeel-Omerkingen	
1	
2	
**LEIDINGENTEKENING GEDEELTE IV**

**GEMEENTE TILBURG MILIEUDIENST**

AR.DIAT VALWATERREINIGINGSRIJCHTING - OOST

Schaal 1:200

Datum

Opdrnr.

Form. A0

Regnr.

Getekend: H. VERBAAR






- 11 SLIBGEMAAL
- 17 INBEZINKING
- 20 HOESPANINGSRUIMTE
- 21 SMEDERIJ
- 22 BERGPLAATS
- 23 KANTINE
- 25 GASONTVANGSTATION
- 27 LABORATORIUM

**VERKLARING**

- HUISTELEFOON
- - - ELEKTRICITEITSKABELS
- · - P.T.KABELS
- · - GASLEIDING
- · - WATERLEIDING
- SYPHON
- BRANDKRAAN
- P LICHTMAST
- B BOOM
- ONDERGRONDSE SCHACHT
- SCHACHT
- KOLK
- 11.47\* TERREINHOOGTE
- VULLWATERRIJOL
- AFVOER GEZUIVERD WATER
- - - SLIBLEIDING
- KOLKAANSLUITING

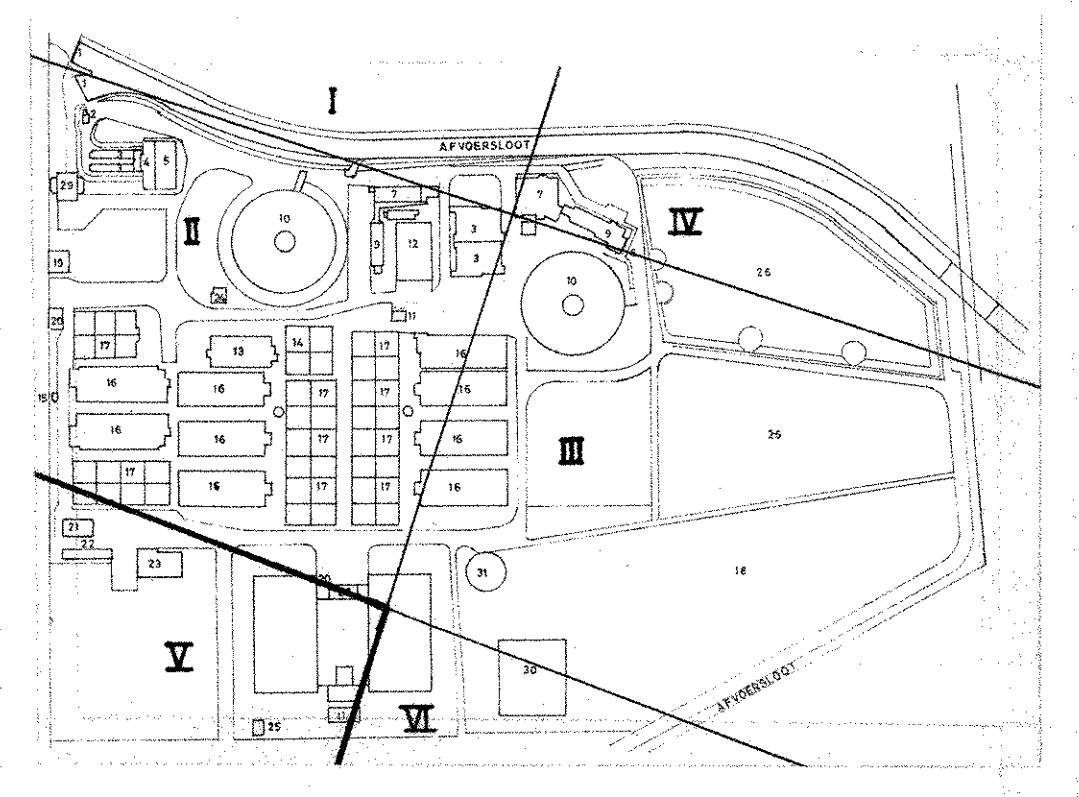

Onderdeel-Opmmerkingen		5			
		4			
		3			
		2			
		1			
Wsk.	Datum	Paraaf	Omschrijving		
<b>LEIDINGENTEKENING GEDEELTE V</b>					
<b>GEMEENTE TILBURG</b>		Schaal	1:200		
<b>MILIEUDIENST</b>		Datum			
AFD. AFVALWATERREINIGINGSRIJCHTING-OOST		Opdrnr.			
Getekend HJ VERHAAR		Form	A0		T.v.
		Regnr.			

